


MODUŁ ROZLICZENIOWY - montaż na osobnej  
ramie poza szafką węzła cieplnego

WĘZŁ CIEPLNY CIEPŁEJ WODY UŻYTKOWEJ

W zależności od  
rodzaju budynku:  
wielorodzinne - tak  
jednorodzinne/  
usługowe - nie

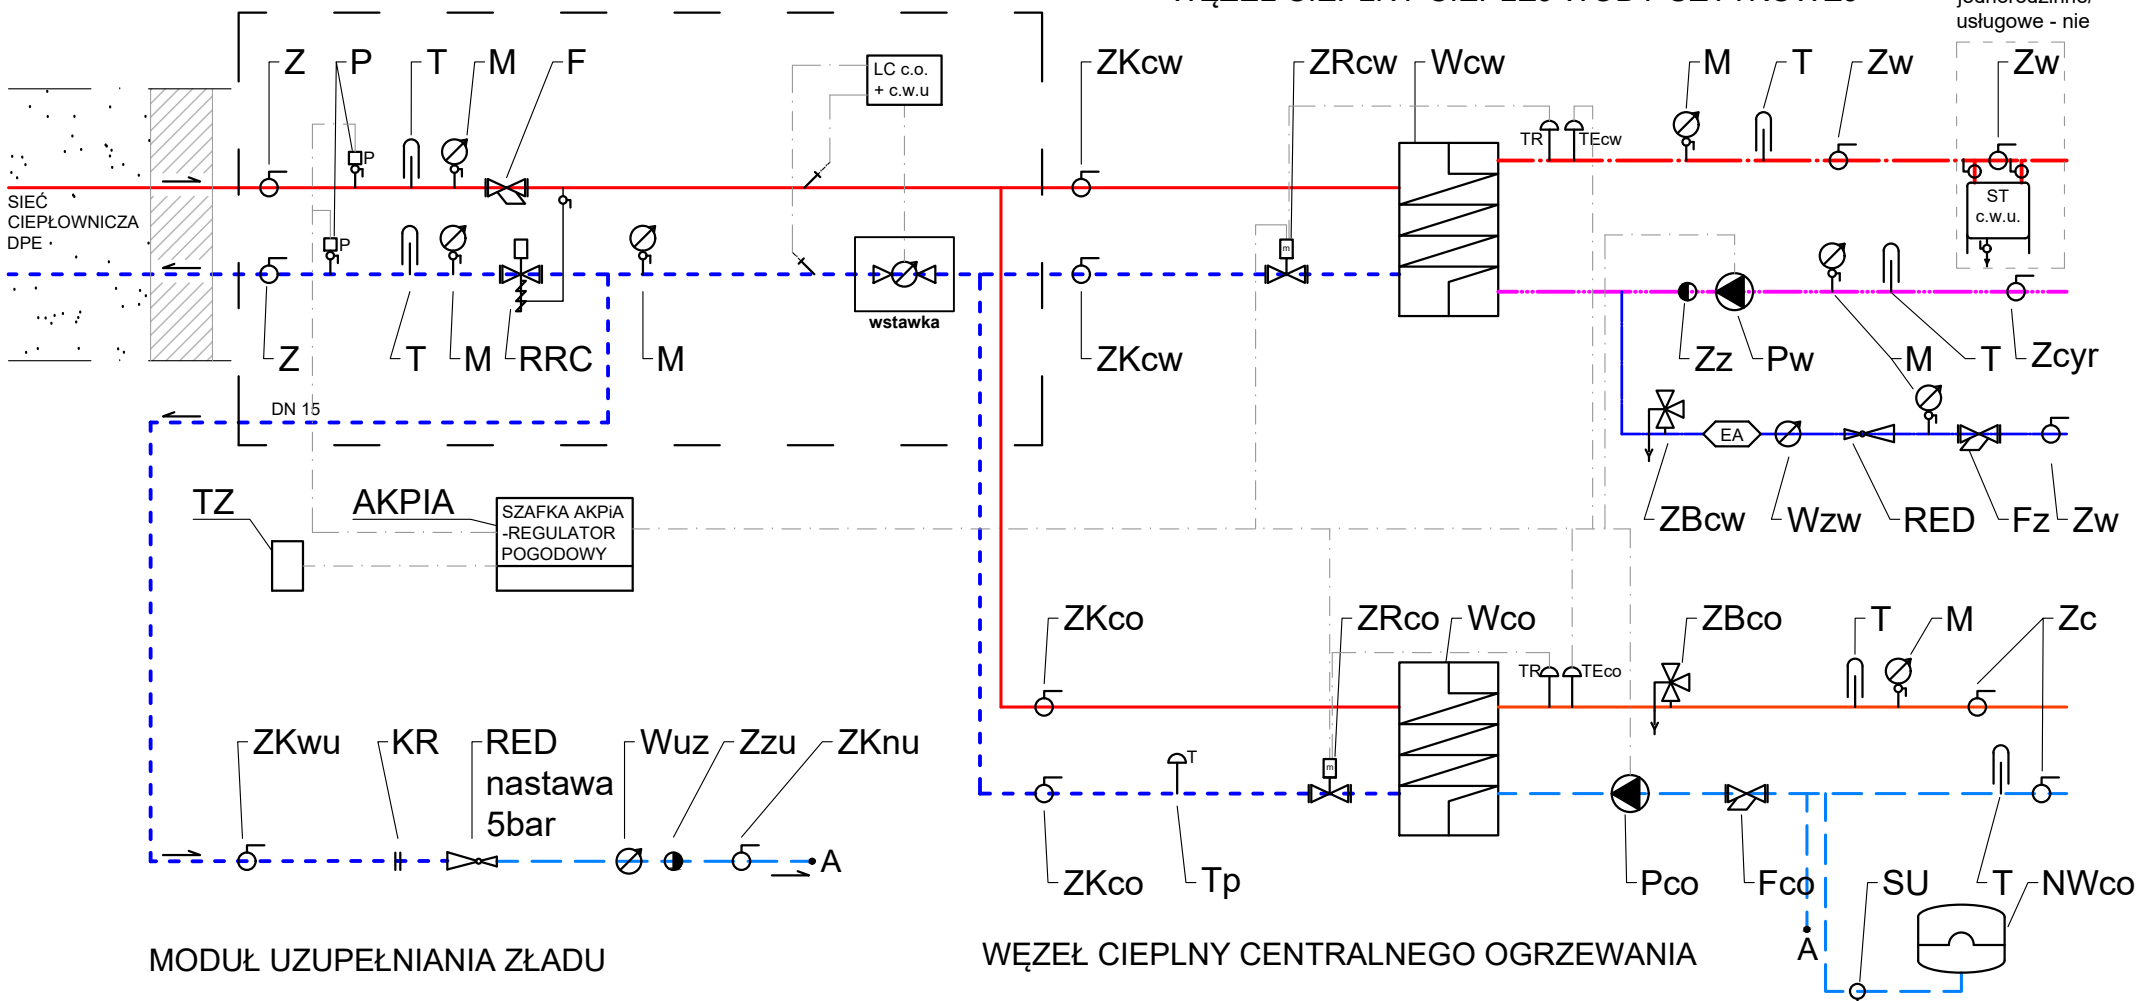

INWESTOR



Dalkia Polska Energia S.A.  
ul. Ściągły 14, 40-205  
Katowice, Poland  
dalkiapolskaenergia.com  
dalkiapolska.com

TYTUŁ RYSUNKU

SCHEMAT TECHNOLOGICZNY WĘZŁA  
CIEPŁNEGO JEDNOFUNKCYJNEGO  
SZAFKOWEGO/PLECAKOWEGO  
CO

OPRACOWALI

mgr inż. Katarzyna Bokiewicz  
inż. Marcin Borowski

SKALA

-@a4

DATA

03.2023r

BRANŻA

NR RYS.