



WĘŻEL CIEPLNY CIEPŁEJ WODY UŻYTKOWEJ

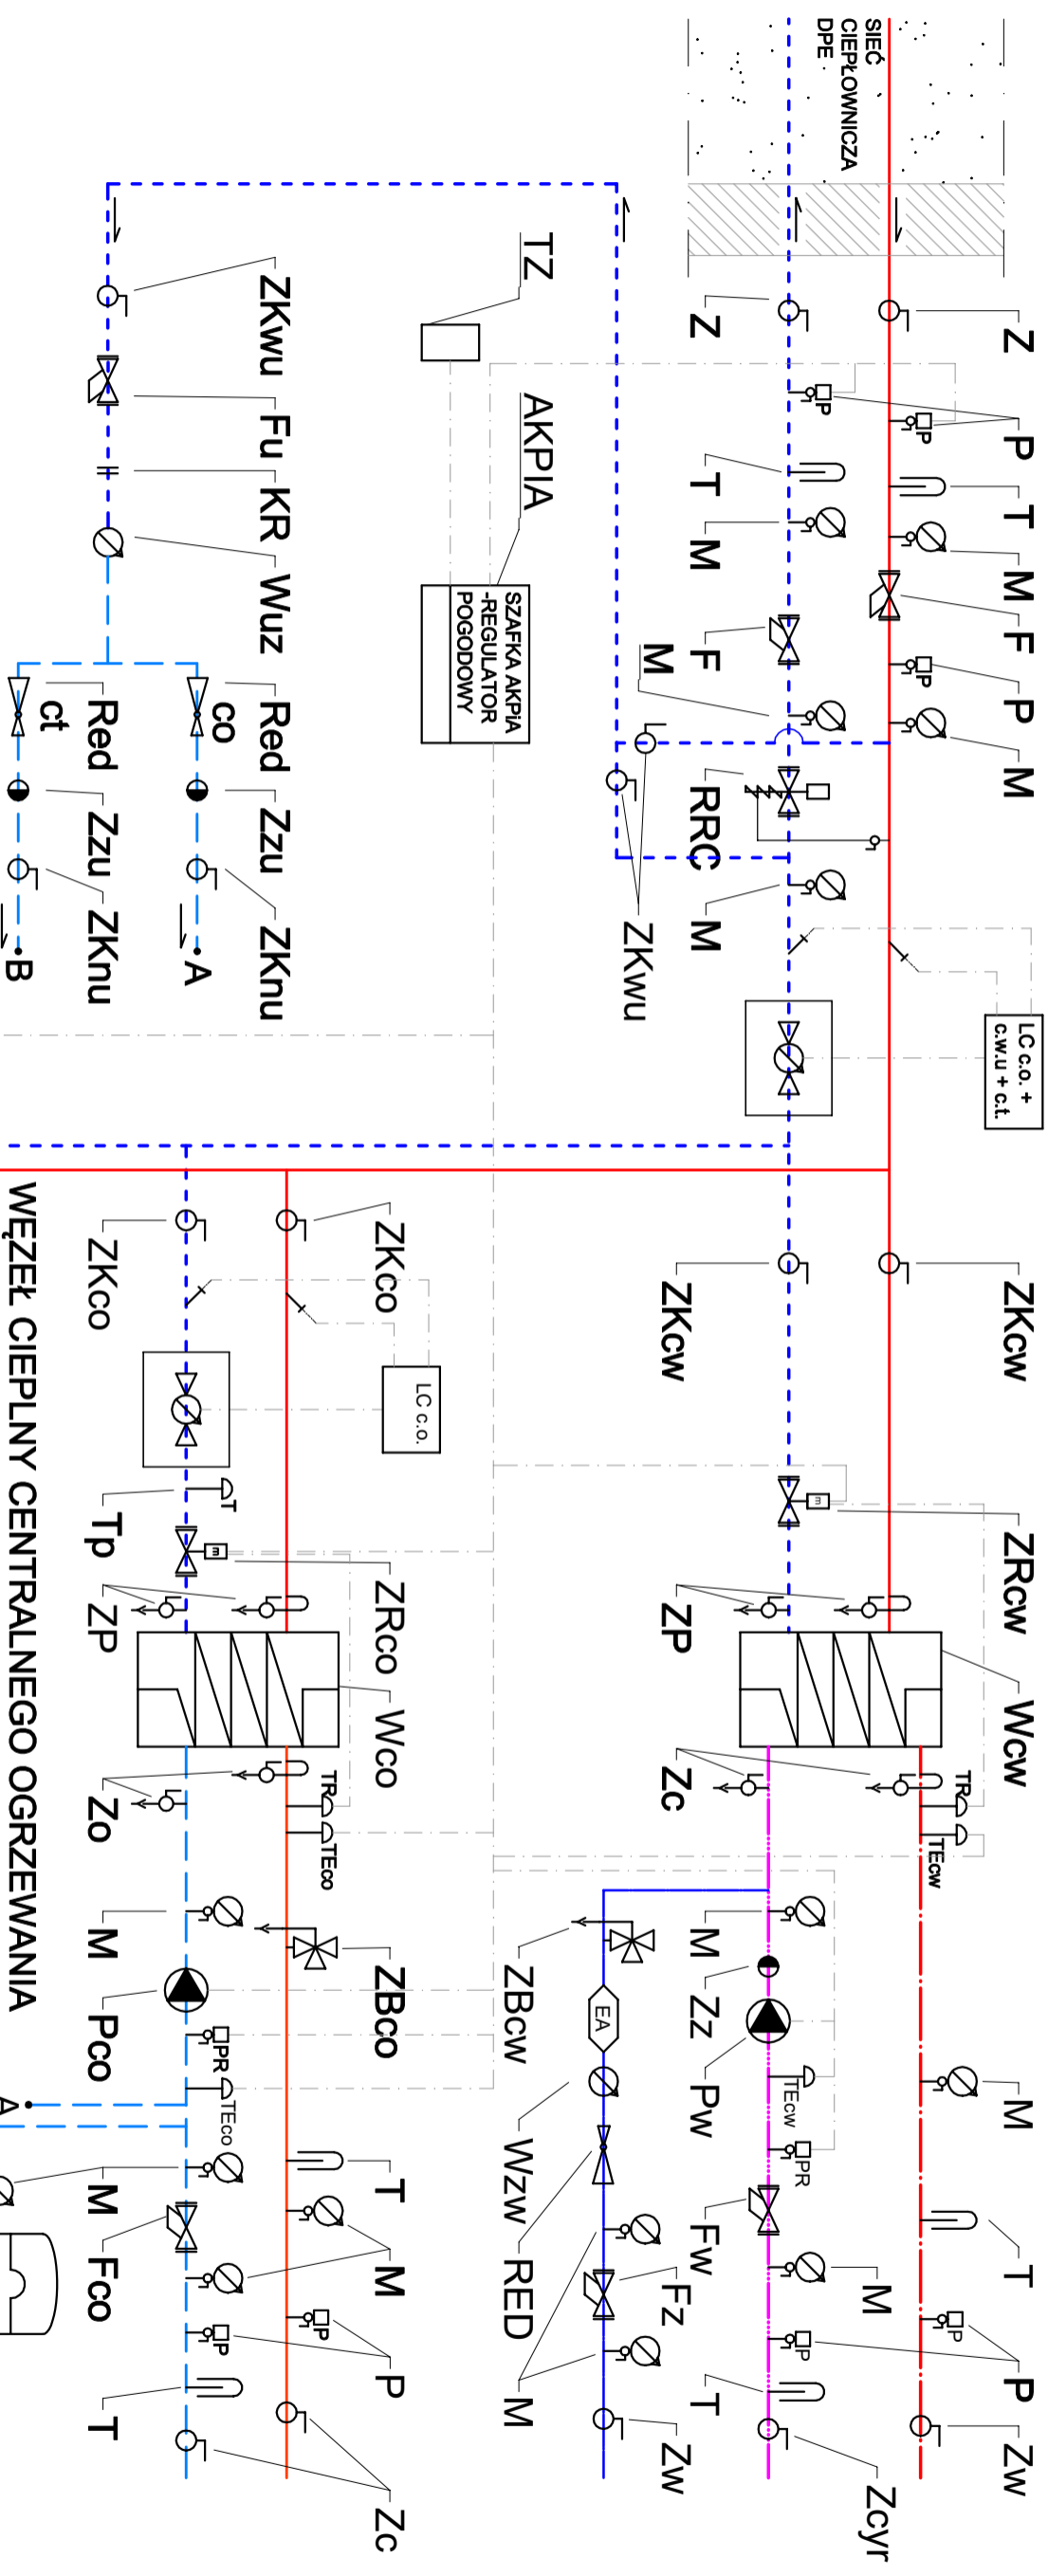

MODUŁ UZUPEŁNIANIA ZŁADU

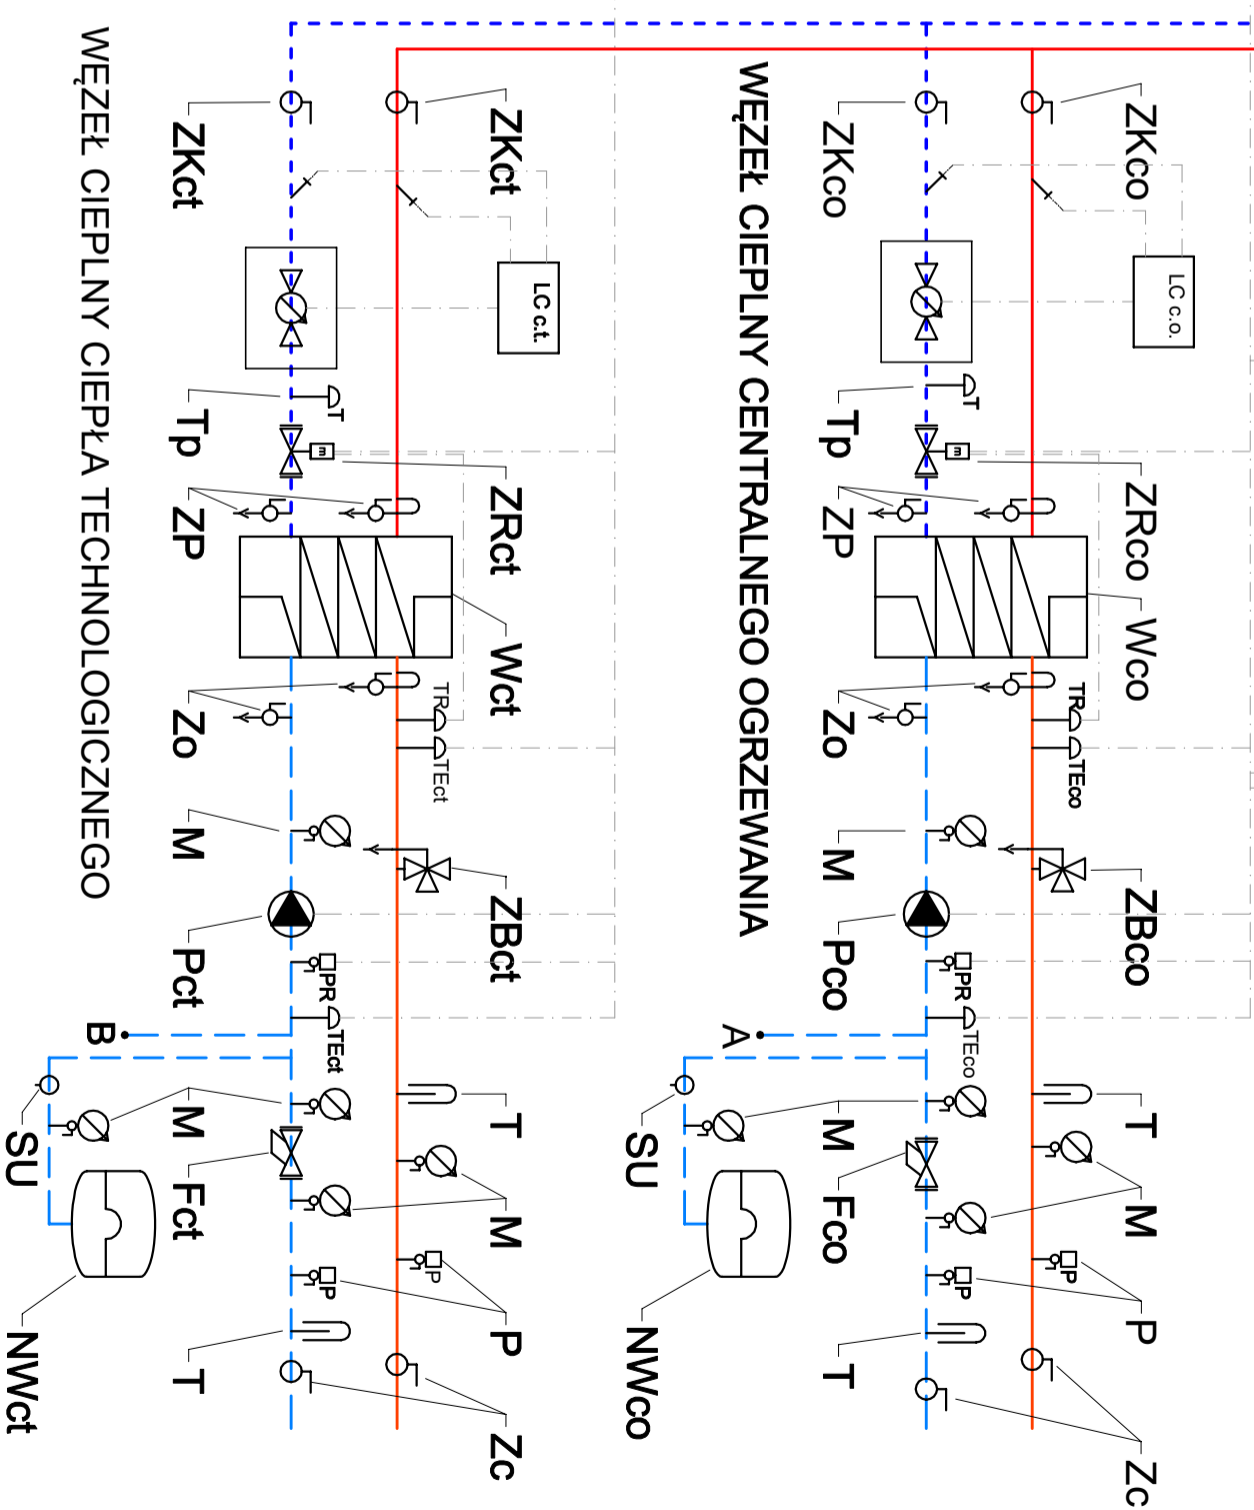

INVESTOR



Dalkia Polska Energia S.A.
ul. Ścigaty 14, 40-205
Katowice, Poland
dalkiapolskaenergia.com
dalkiapolska.com

TYTUŁ RYSUNKU

SCHEMAT TECHNOLOGICZNY WĘZŁA CIEPLNEGO TRZYFUNKCYJNEGO CO/CWU/CT

OPRACOWALI

mgr inż. Katarzyna Bokiewicz
inż. Marcin Borowski

SKALA

DATA

BRANŽA

NR RYS.

—(a) a3

03.2023r

05